


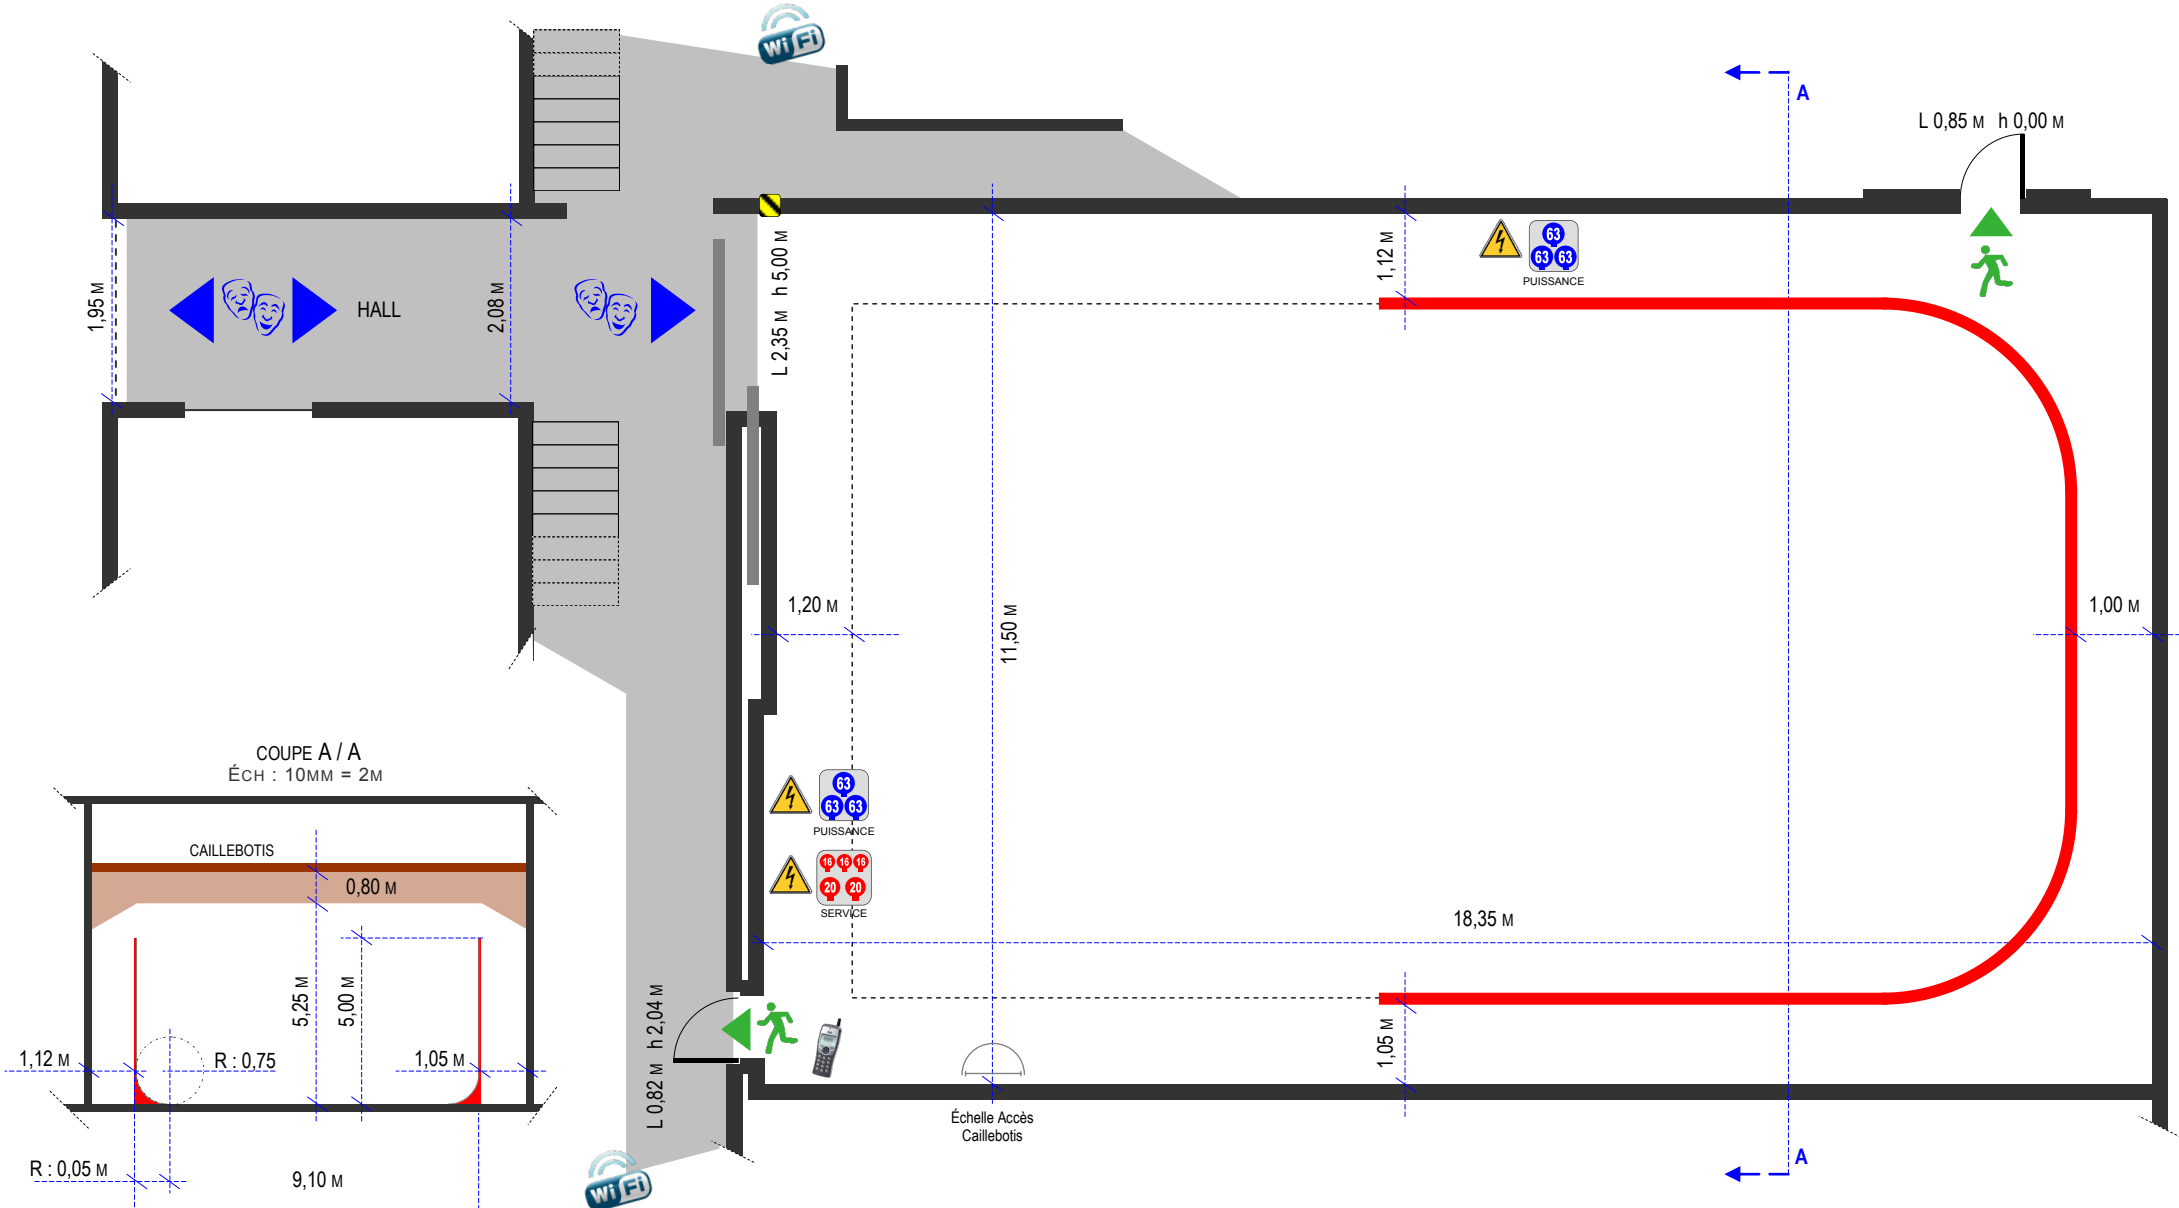

STUDIOS EPINAY

10, rue du Mont - 93800 ÉPINAY SUR SEINE
Tel. +33 (0)1 49 17 60 00

Contact : Éric MOREAU - e.moreau@tsf.fr

NB : PLATEAU AVEC CAILLEBOTIS SUR TOUTE SA SURFACE.

	COFFRET DE PROTECTIONS DES ALIMENTATIONS ÉLECTRIQUES		PASSERELLES		ACCÈS PIÉTONS
	PRISES AU NIVEAU DU SOL MARECHAL DE 63A ET 32A		STRUCTURES STACCO® PROLYTE®		SORTIE DE SECOURS
	PRISES AU NIVEAU DU SOL PC 16A ET AUTRES TYPES D'ALIM.		CYCLIDES OU IRIS DOUBLES		ACCÈS DÉCORS ET MATÉRIELS TECHNIQUES
	PRISES AU NIVEAU DU GRILL MARECHAL DE 63A ET 32A		RIDEAU NOIR MOBILE		LIMITES DE CYCLORAMA
	PRISES AU NIVEAU DU GRILL PC 16A ET AUTRES TYPES D'ALIM.		FOSSE / FOSSE INNONDABLE		ÉLÉMENTS DE CHAUFFAGE OU DE CLIMATISATION
	ALIMENTATIONS SUR GRADATEUR NIVEAU DU SOL & NIVEAU GRILL		CHATIÈRES À CÂBLES		BORNE WIFI
					POINT TÉLÉPHONE
					POINT D'EAU

200 M²

LONGUEUR(M) 18,35 M
LARGEUR(M) 11,50 M

HAUTEUR UTILE 5,00M

ÉCH : 10MM = 1M

PLATEAU

