



COUPE A / A SUR LA FOSSE 1

ÉCH : 10MM = 4M

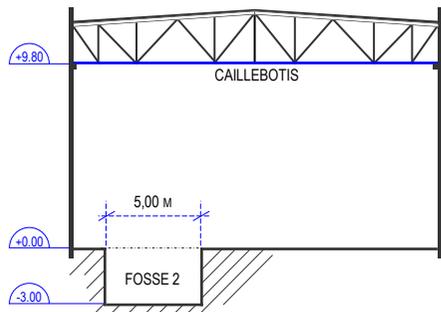

COUPE B / B SUR LA FOSSE 2

ÉCH : 10MM = 4M

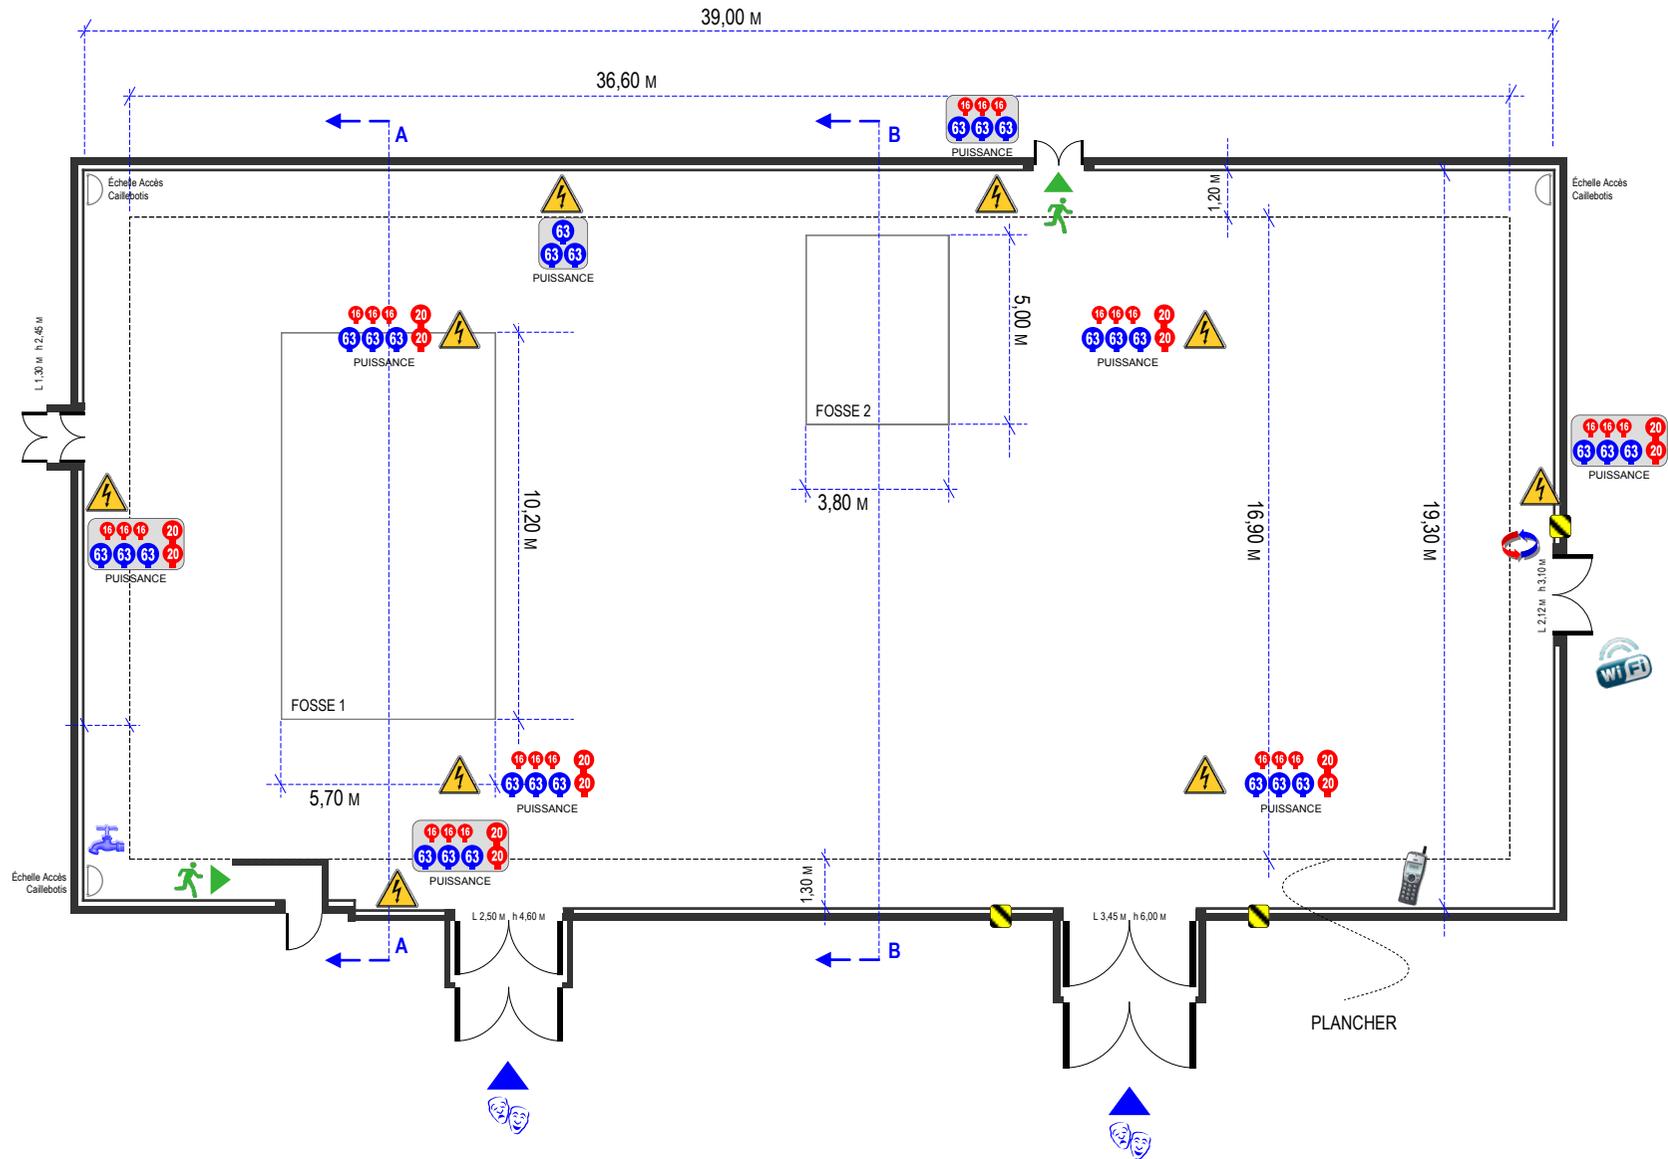

NB : PLATEAU AVEC CAILLEBOTIS SUR TOUTE SA SURFACE.

	COFFRET DE PROTECTIONS DES ALIMENTATIONS ÉLECTRIQUES		PASSERELLES		ACCÈS PIÉTONS SORTIE DE SECOURS
	PRISES AU NIVEAU DU SOL MARECHAL DE 63A ET 32A		STRUCTURES STACCO® PROLYTE®		ACCÈS DÉCORS ET MATÉRIELS TECHNIQUES
	PRISES AU NIVEAU DU SOL PC 16A ET AUTRES TYPES D'ALIM.		CYCLIDES OU IRIS DOUBLES		LIMITES DE CYCLORAMA
	PRISES AU NIVEAU DU GRILL MARECHAL DE 63A ET 32A		RIDEAU NOIR MOBILE		ELEMENTS DE CHAUFFAGE OU DE CLIMATISATION
	PRISES AU NIVEAU DU GRILL PC 16A ET AUTRES TYPES D'ALIM.		FOSSE / FOSSE INNONDABLE		BORNE WIFI POINT TÉLÉPHONE
	ALIMENTATIONS SUR GRADATEUR NIVEAU DU SOL & NIVEAU GRILL		CHATIÈRES À CÂBLES		POINT D'EAU

**800 M<sup>2</sup>**

LONGUEUR(M) 39,00 M  
LARGEUR(M) 19,30 M

HAUTEUR UTILE 9,80M

ÉCH : 10MM = 2M

**PLATEAU D**

**STUDIOS EPINAY**

10, rue du Mont - 93800 ÉPINAY SUR SEINE  
Tel. +33 (0)1 49 17 60 00

Contact : Éric MOREAU - e.moreau@tsf.fr